




PROSPETTO 02

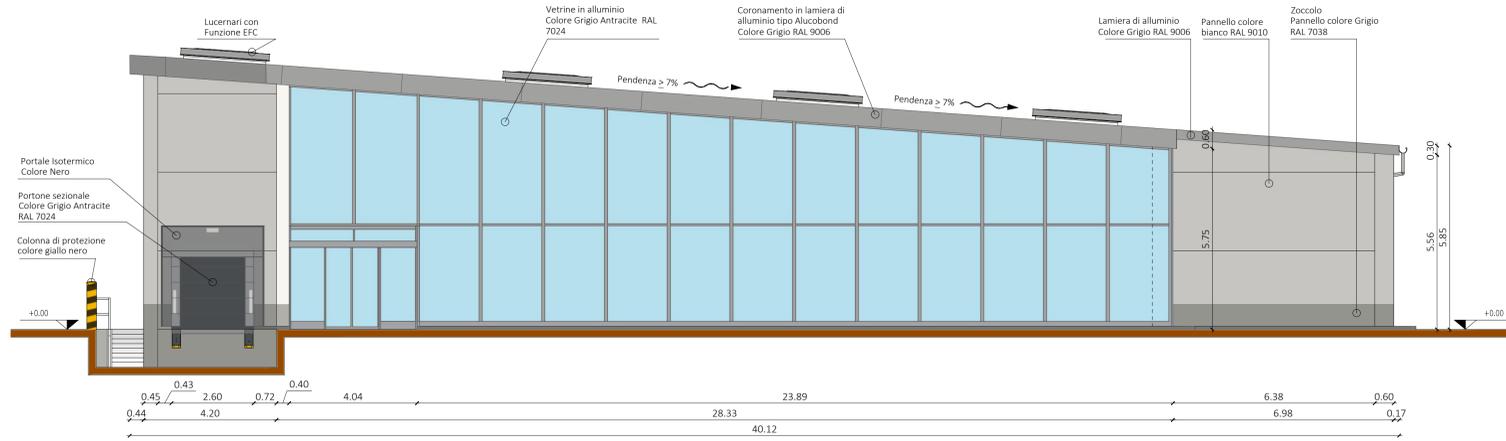


PROSPETTO 04

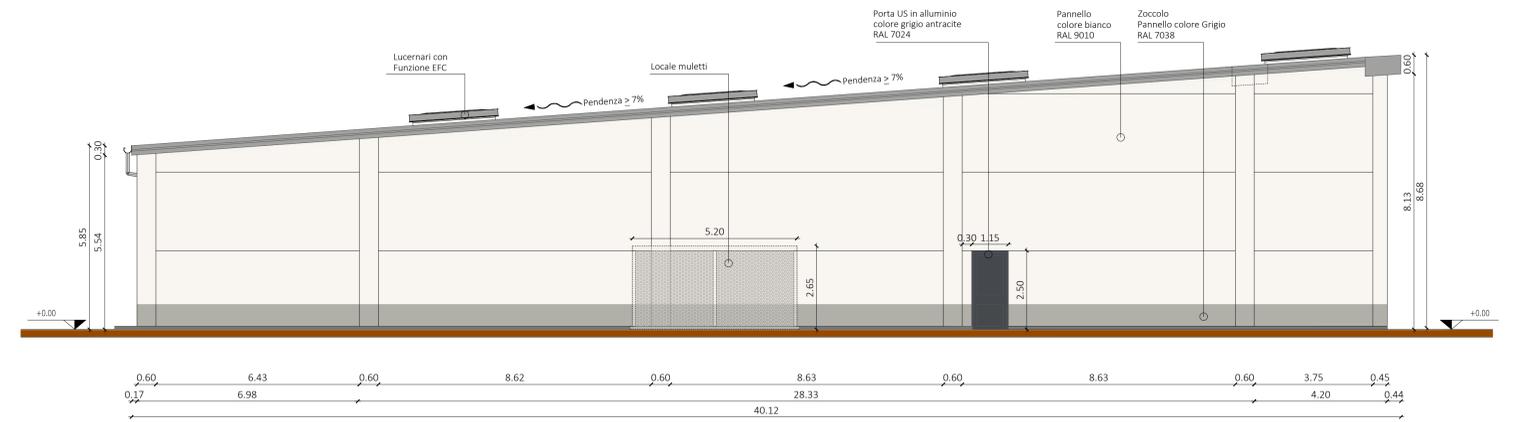


PROSPETTO 01

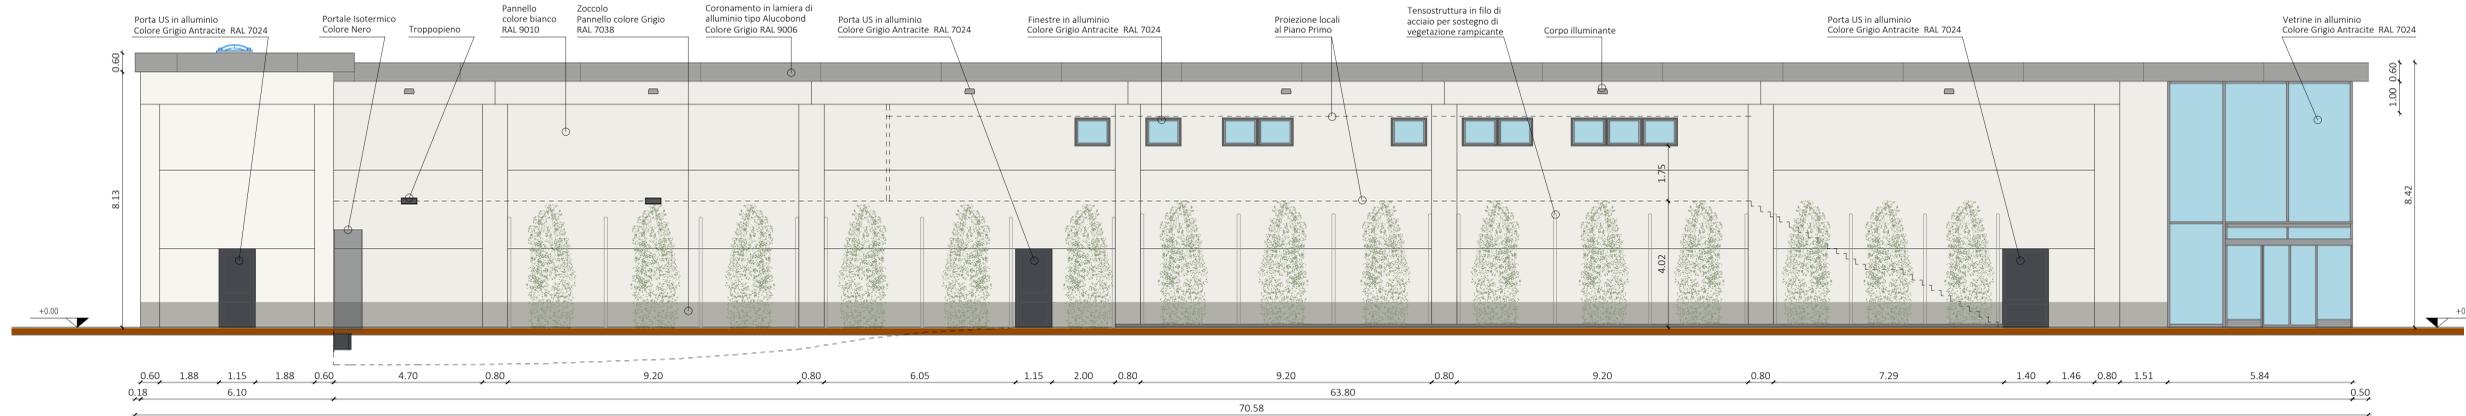

PROSPETTO 03

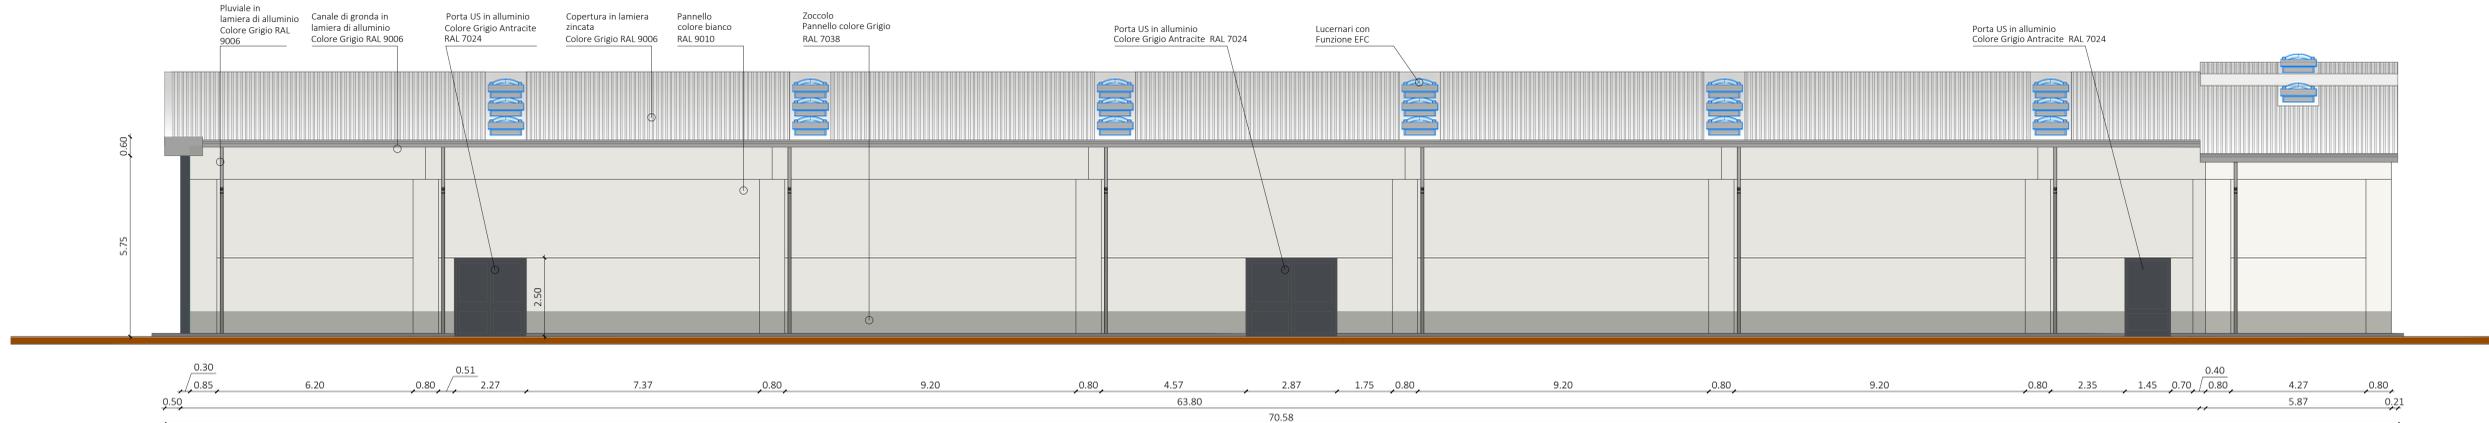

PROSPETTO 03

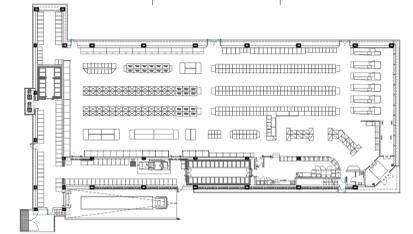

PROSPETTO 01

**GB&PARTNERS**  
SERVIZI E PROGETTI IMMOBILIARI

Via Varesi 27, 20124 Bergamo (BG)  
Telefono: +39 035 420944 - 035 420945 Fax: +39 035 420944  
Email: gb@gbpartners.it gb@gbpartners.it gb@gbpartners.it  
Prestazioni autorizzate n. 1000/2010/2011  
C.A. Bergamo

N°	DATA	DESCRIZIONE MOTIVAZIONE DELL'AGGIORNAMENTO	STUDIO	DIS.
00	20-09-2023	Prima presentazione	G.B. & P.	LC
01	17-11-2023	Prima integrazione	G.B. & P.	LC
02	19-01-2024	Seconda integrazione	G.B. & P.	LC

**Il Progettista**

Giuseppe Bidndi

**Il Progettista**

**L'Impresa**

Progetto	Committente	Scala
Piano Attuativo in variante al PGT per la realizzazione di una MSV alimentare previa demolizione degli edifici esistenti	<b>Officine Mak S.r.l.</b> Corso Europa, 10 Milano	<b>1:100</b>
		Data
		<b>19/01/2024</b>

Tipo tavola	Tavola nr.
<b>ARCHITETTONICO</b>	Tipo Tavola <b>A</b>
Serie	Sigla/Serie <b>PA</b>
Titolo	Numero/variazione <b>11</b>
<b>PROSPETTI E SEZIONI STATO DI PROGETTO</b>	Agg. <b>02</b>