Firmato digitalmente da
GIANPIERO BIANCHI
CN = BIANCHI GIANPIERO
C = IT

GABBIA PORTARIFIUTI IN ACCIAIO ZINCATO A CALDO

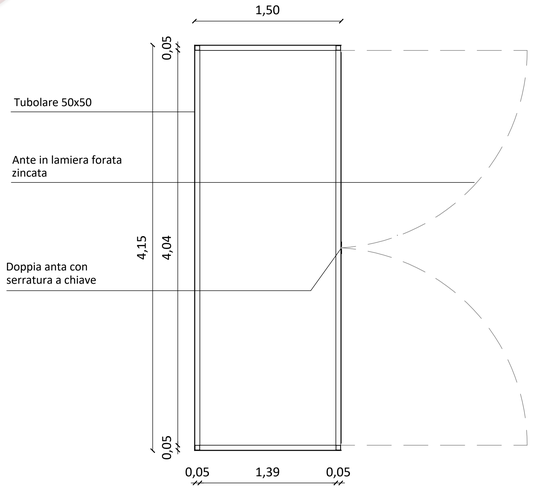

PIANTA
scala 1:25

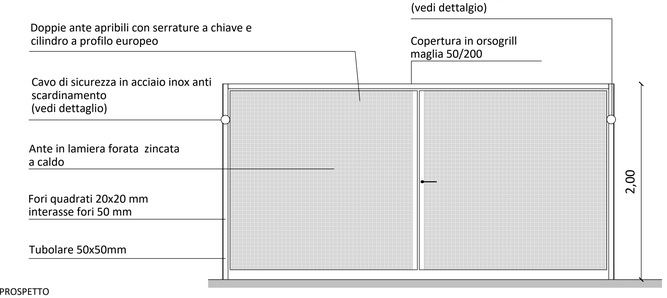

PROSPETTO
scala 1:25

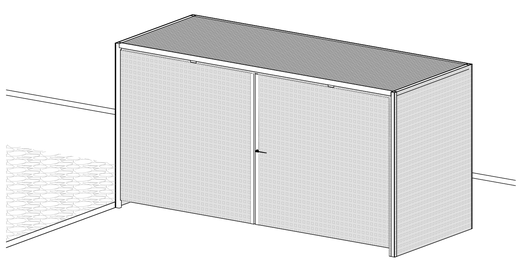

VISTA ASSONOMETRICA

PARTICOLARE LOCALE MULETTI

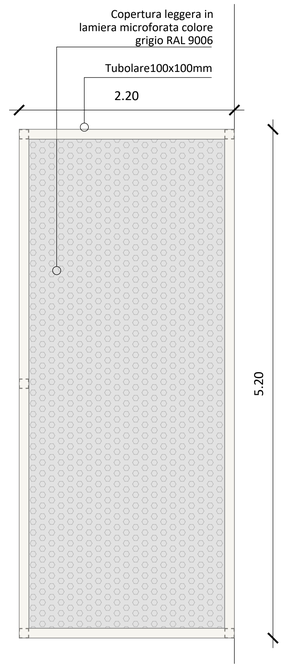

PIANTA
scala 1:25

KEY PLAN

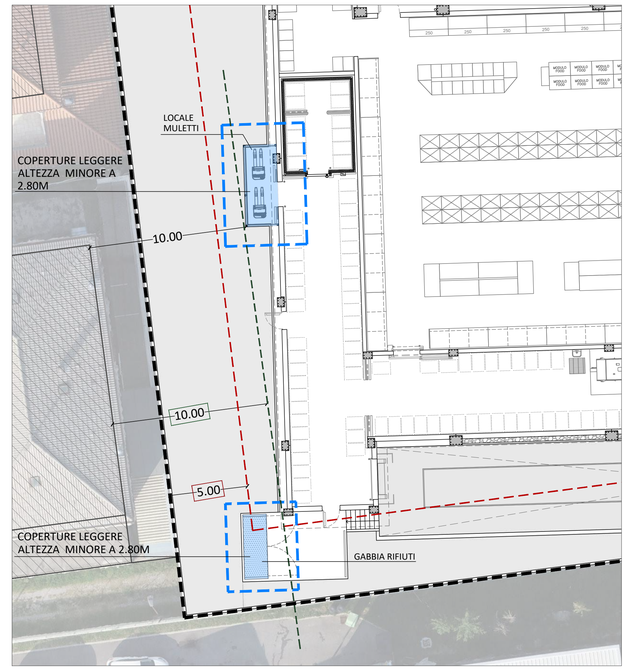

LEGENDA

Area oggetto di intervento	mq. 7.582	(*da rilievo*)
Fascia di rispetto fronte finestrato	m 10.00	
Fascia di rispetto confine	m 5.00	

PARTICOLARE LOCALE MULETTI

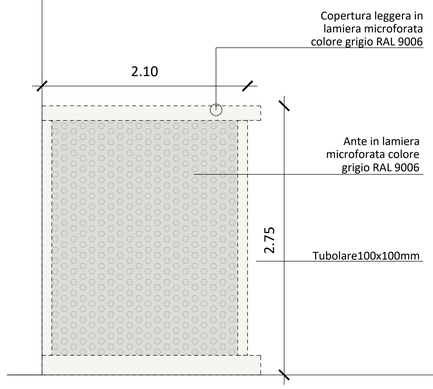

PROSPETTO 01
scala 1:25

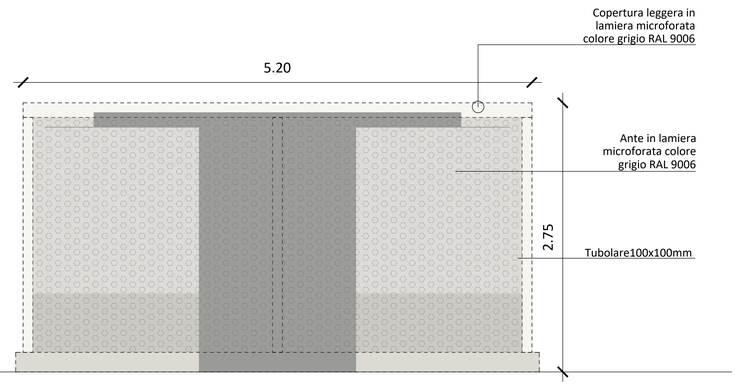

PROSPETTO 02
scala 1:25

GB&PARTNERS
SERVIZI E PROGETTI IMMOBILIARI
Via Vecchi 27, 76015 Trani (BT) - C.F. 90080500728
Telefono: 0377.480008 - 0377.34514 - Fax: 0377.439164
E-mail: amministrazione@gbpartners.it - tecnico@gbpartners.it
www.gbpartners.it
Società iscritta al REA n. 1221 - Capitale sociale: € 100.000,00 i.v. / 22 - Amministratori: C.F. Nicola Bianchi
LRQA ISO 9001 LRQA ISO 14001

N°	DATA	DESCRIZIONE MOTIVAZIONE DELL'AGGIORNAMENTO	STUDIO	DIS.
00	20-09-2023	Prima presentazione	G.B. & P.	LC
01	17-11-2023	Prima Integrazione	G.B. & P.	LC
02	19-01-2024	Seconda Integrazione	G.B. & P.	LC

Progetto
Piano Attuativo in variante al PGT per la realizzazione di una MSV alimentare previa demolizione degli edifici esistenti

Committente
Officine Mak S.r.l.
Corso Europa, 10
Milano

Scala
1:250
1:25

Data
19/01/2024

Tipo tavola
ARCHITETTONICO

Serie
RICHIESTA PIANO ATTUATIVO

Titolo
PARTICOLARI LOCALE MULETTI E GABBIA RIFIUTI

Tavola nr.

Tipo Tavola	**A**
Sigla/ Serie	**PA**
Numero/ variante	**26**
Agg	**02**

Il Progettista
Collegio Professionale Geomeri e Geometri Laureati di Lodi
Iscrizione Albo n. 421
Geometra Gianpiero Bianchi

Il Progettista

L'Impresa

Il Committente

Orientamento
N

Documento di proprietà della Società G.B. & Partners S.r.l.. E' Vietata la riproduzione. Tutti i diritti sono riservati.