

Legenda

LIMITI E RIFERIMENTI TERRITORIALI

- Limite amministrativo DBT
- Edificato
- Viabilità esistente
- Corsi d'acqua

Infrastrutture di progetto

- Viabilità di progetto
- Linea tramviaria di progetto - TEB

AREE OGGETTO DI TRASFORMAZIONE URBANISTICA

- AREE di trasformazione urbanistica disciplinate dal Piano delle Regole
 - PS: progetti speciali
 - AR: Aree della rigenerazione
- AT - Ambiti di trasformazione del Documento di Piano

Ambiti extraurbani di interesse paesaggistico

- Parco dei Colli di Bergamo
- ZSC del Parco dei Colli di Bergamo

Classi di qualità dei suoli liberi

- Suolo urbanizzato

1	Classi di qualità molto bassa
2	
3	
4	Classi di qualità bassa
5	
6	
7	
8	Classi di qualità media
9	
10	
11	Classi di qualità alta
12	
13	
14	
15	Classi di qualità molto alta
16	
17	
18	
19	
20	

REGIONE LOMBARDIA
 PROVINCIA DI BERGAMO

**COMUNE DI
 VILLA D'ALMÈ**

SINDACO PRO TEMPORE
 Manuel Preda
 ASSESSORE ALL'URBANISTICA
 Valentina Ceruti
 RESPONSABILE DEL SERVIZIO TECNICO
 COMUNALE
 Elio Signorelli

Variante generale al PGT
 L.R. 11 marzo 2005 n.12 e s.m.i.

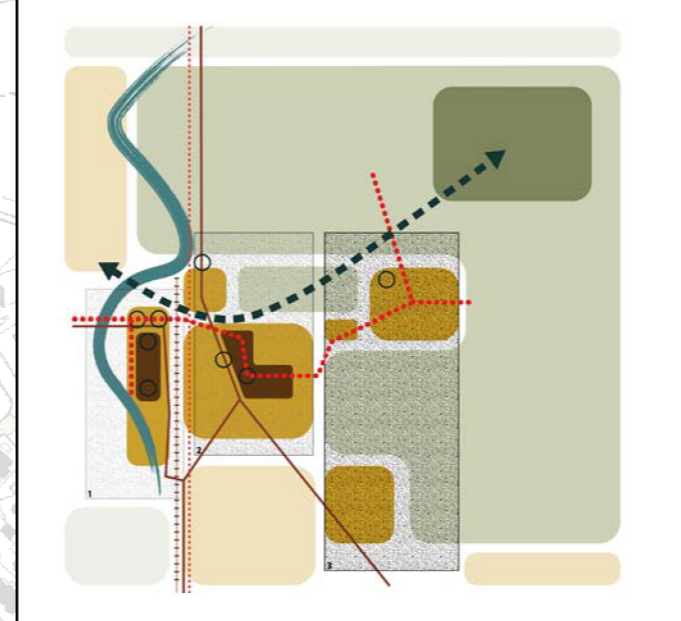


Tavola numero
PR 06
 Carta della qualità
 dei suoli liberi

PR

Scala
 1:5000

Data
 giugno 2024

Delibera adozione
 DCC n. 28 del 14/11/2023

Delibera approvazione
 DCC n. 6 del 09/04/2024

Note

MANZONI ARCHITETTI
 GIORGIO MANZONI MARIO MANZONI
 Mario Manzoni
 Giorgio Manzoni
 Valentina Cressler
 Claudia Guarini
 Davide Carrara

con
PIANOzero
 progetti
 Alessandra Martinelli
 Francesco Bettolini

PCT 2024
VILLA D'ALMÈ