


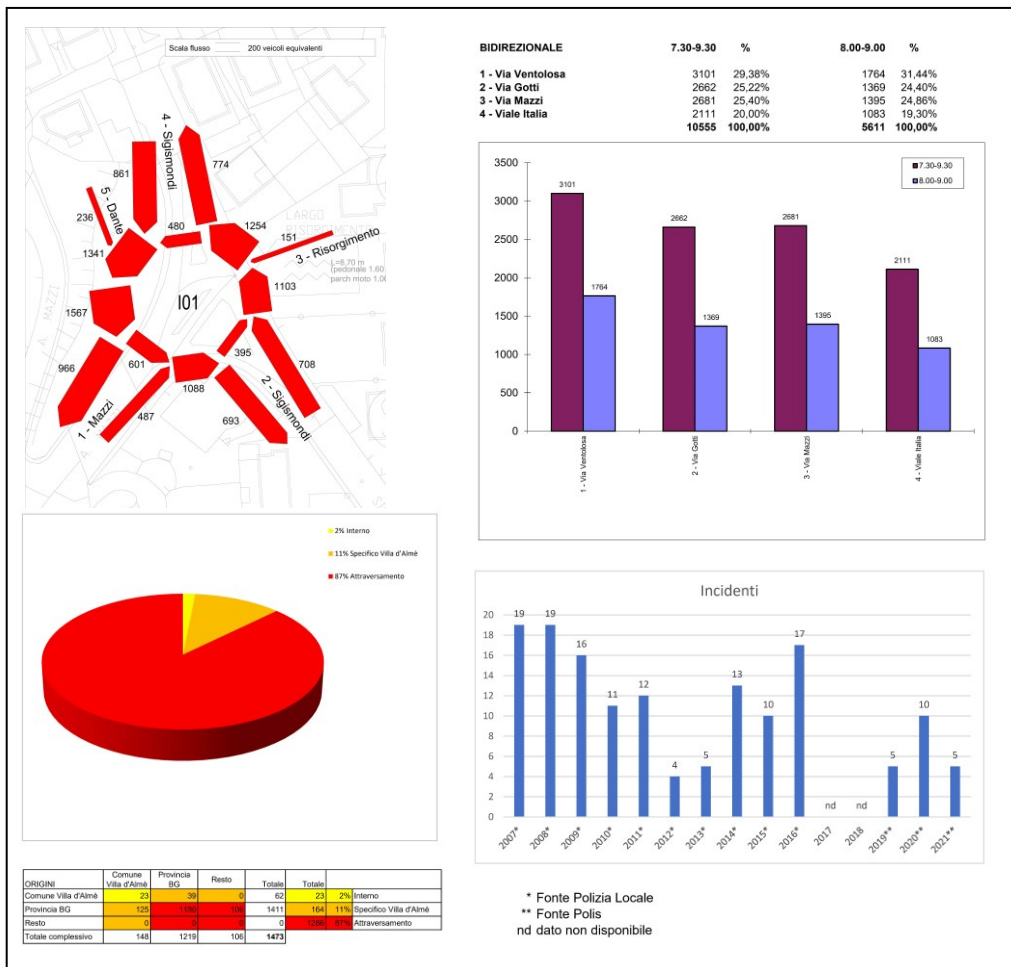

## COMUNE DI VILLA D'ALME'


# PIANO GENERALE DEL TRAFFICO URBANO

## Allegato 3 – Rilievo dell'Offerta di Sosta



Novembre 2023



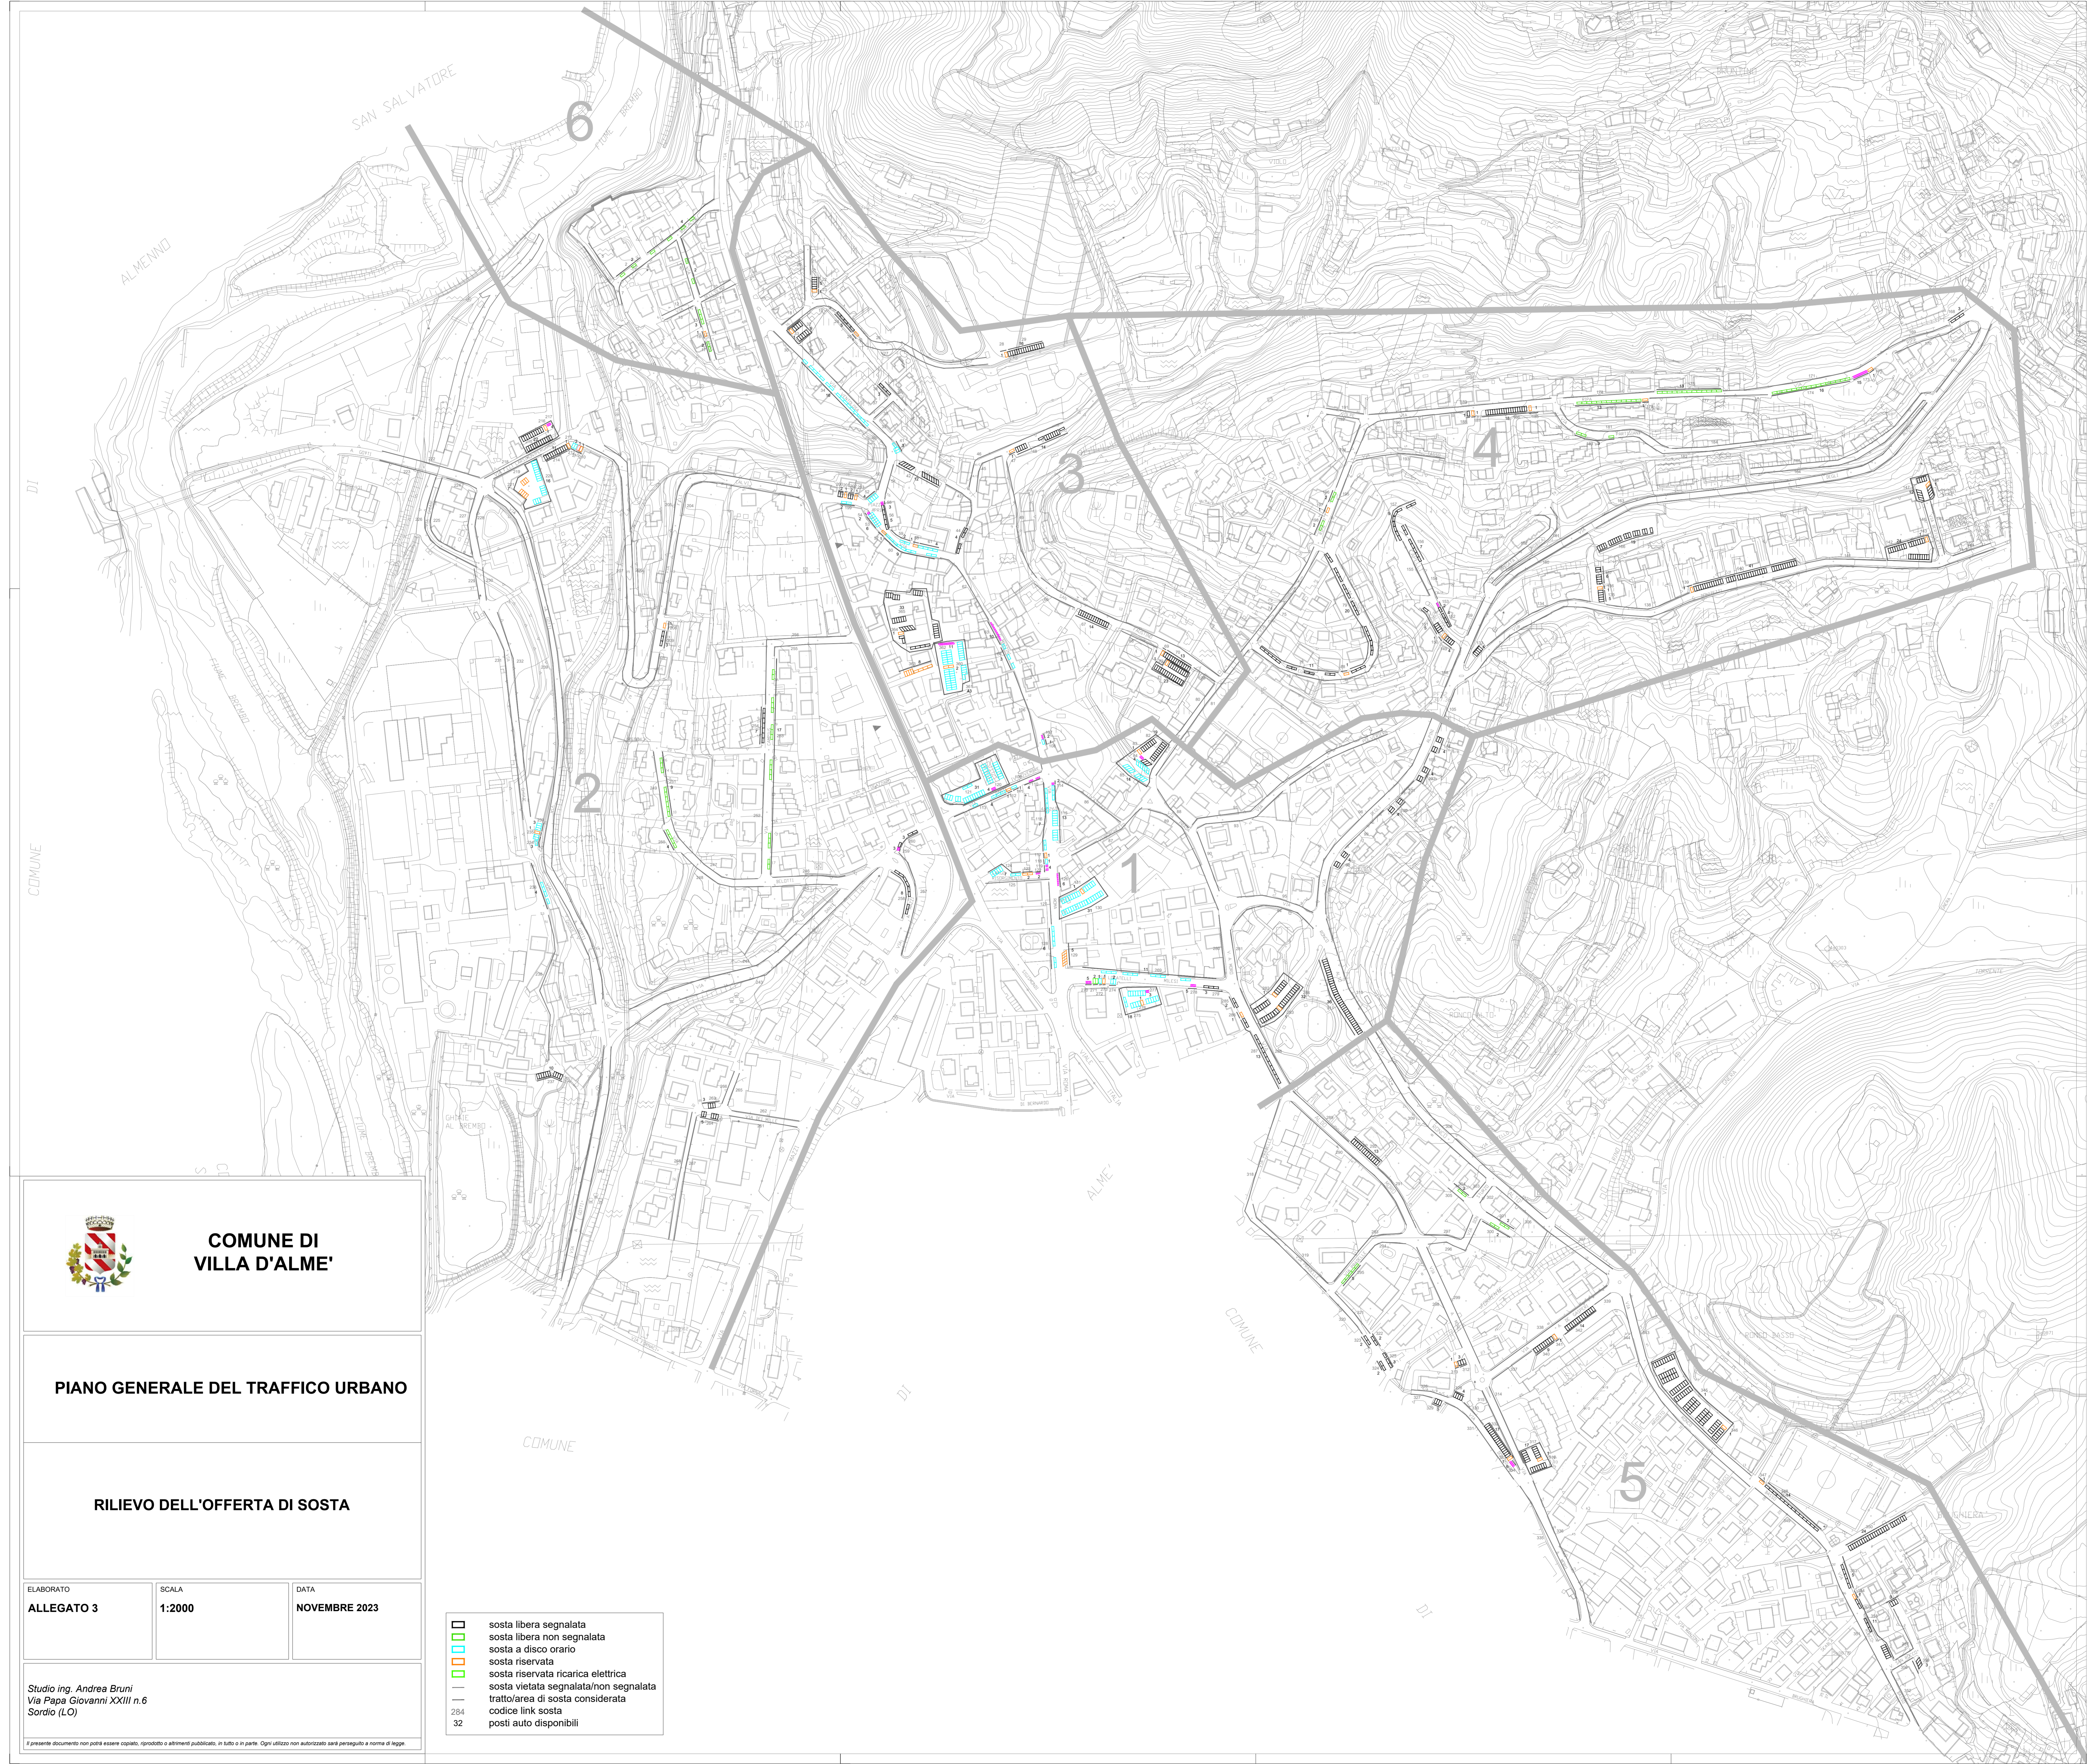

**COMUNE DI  
VILLA D'ALME**

**PIANO GENERALE DEL TRAFFICO URBANO**

**RILIEVO DELL'OFFERTA DI SOSTA**

ELABORATO	SCALA	DATA
ALLEGATO 3	1:2000	NOVEMBRE 2023

Studio ing. *Andrea Bruni*  
Via Papa Giovanni XXIII n.6  
Sordio (L.O)

- sosta libera segnalata
- sosta libera non segnalata
- sosta a disco orario
- sosta riservata
- sosta riservata ricarica elettrica
- sosta vietata segnalata/non segnalata
- trattoria di sosta considerata
- codice link sosta
- posti auto disponibili

È permesso documentare con parole e numeri, riprodurre o altrimenti pubblicare, in tutto o in parte, l'opera, senza che l'autore ne abbia diritto a nessuna forma di tutela o ripara.